


別紙図面2


洗淨滅菌・手術室作業補助等業務エリア
※日常清掃含む

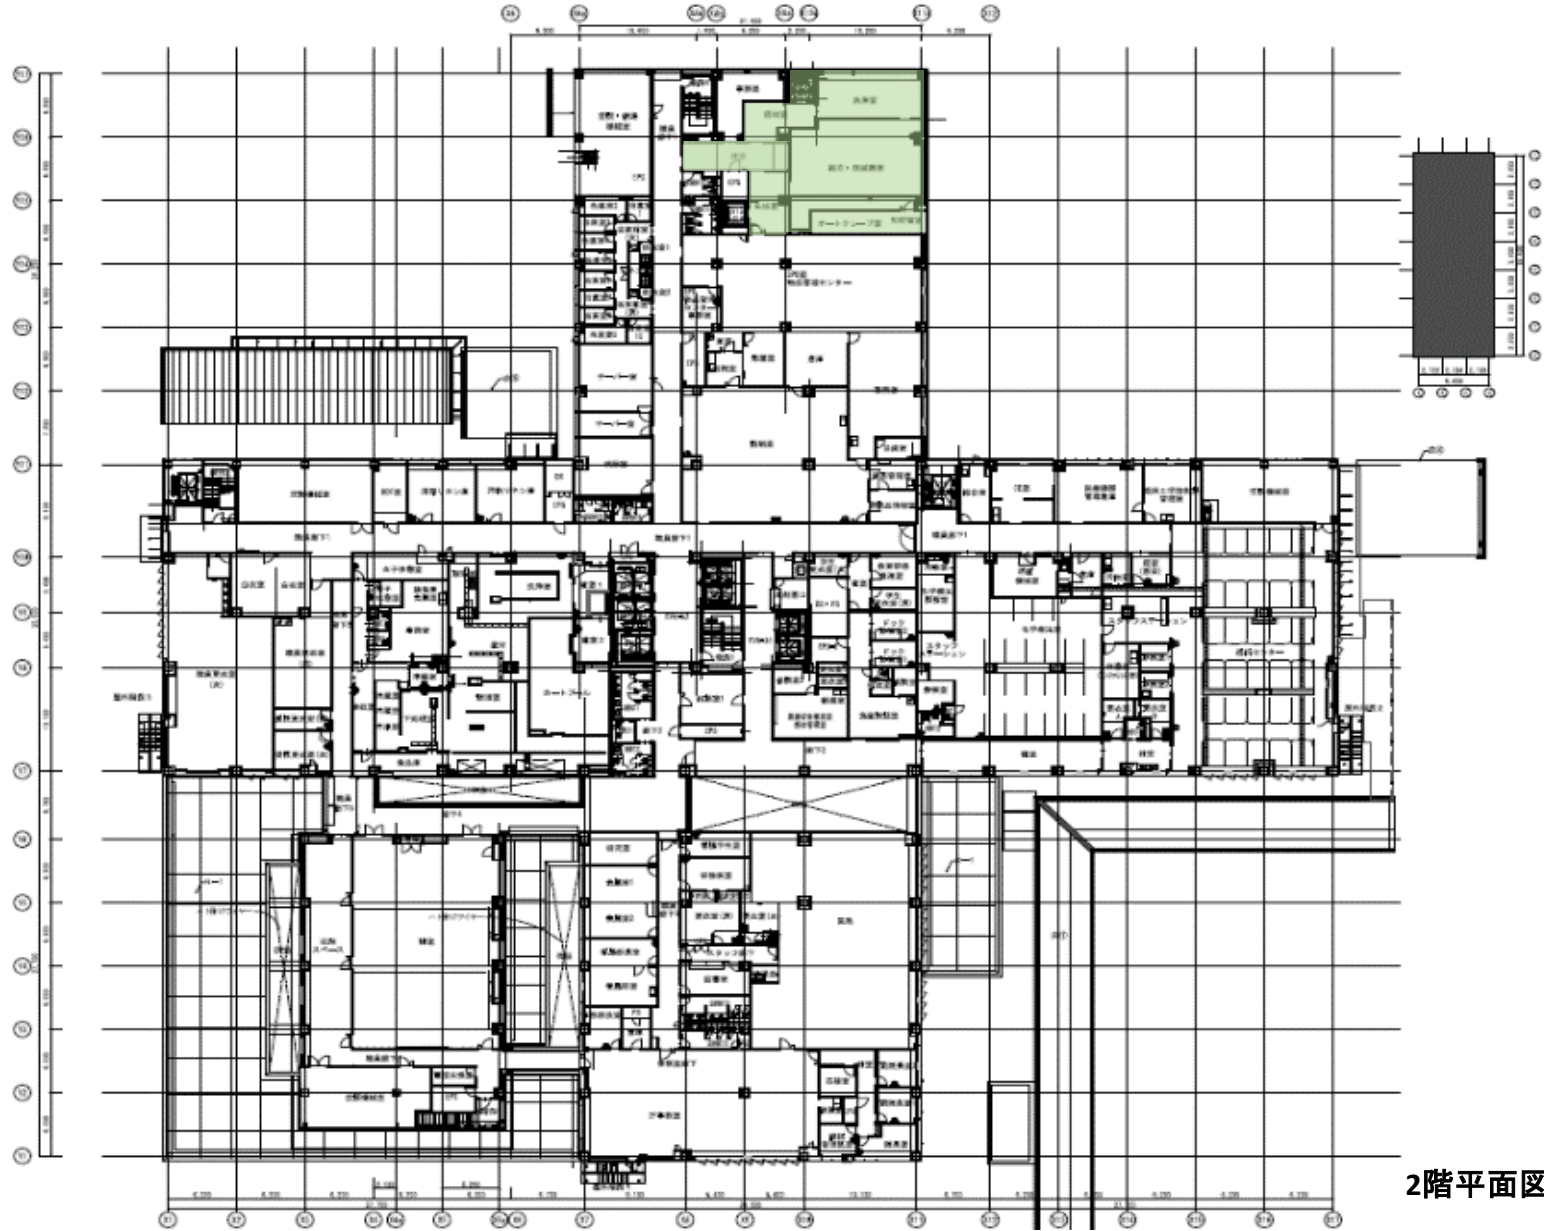

2階平面図

別紙図面2

洗淨滅菌・手術室作業補助等業務エリア
※日常清掃含む

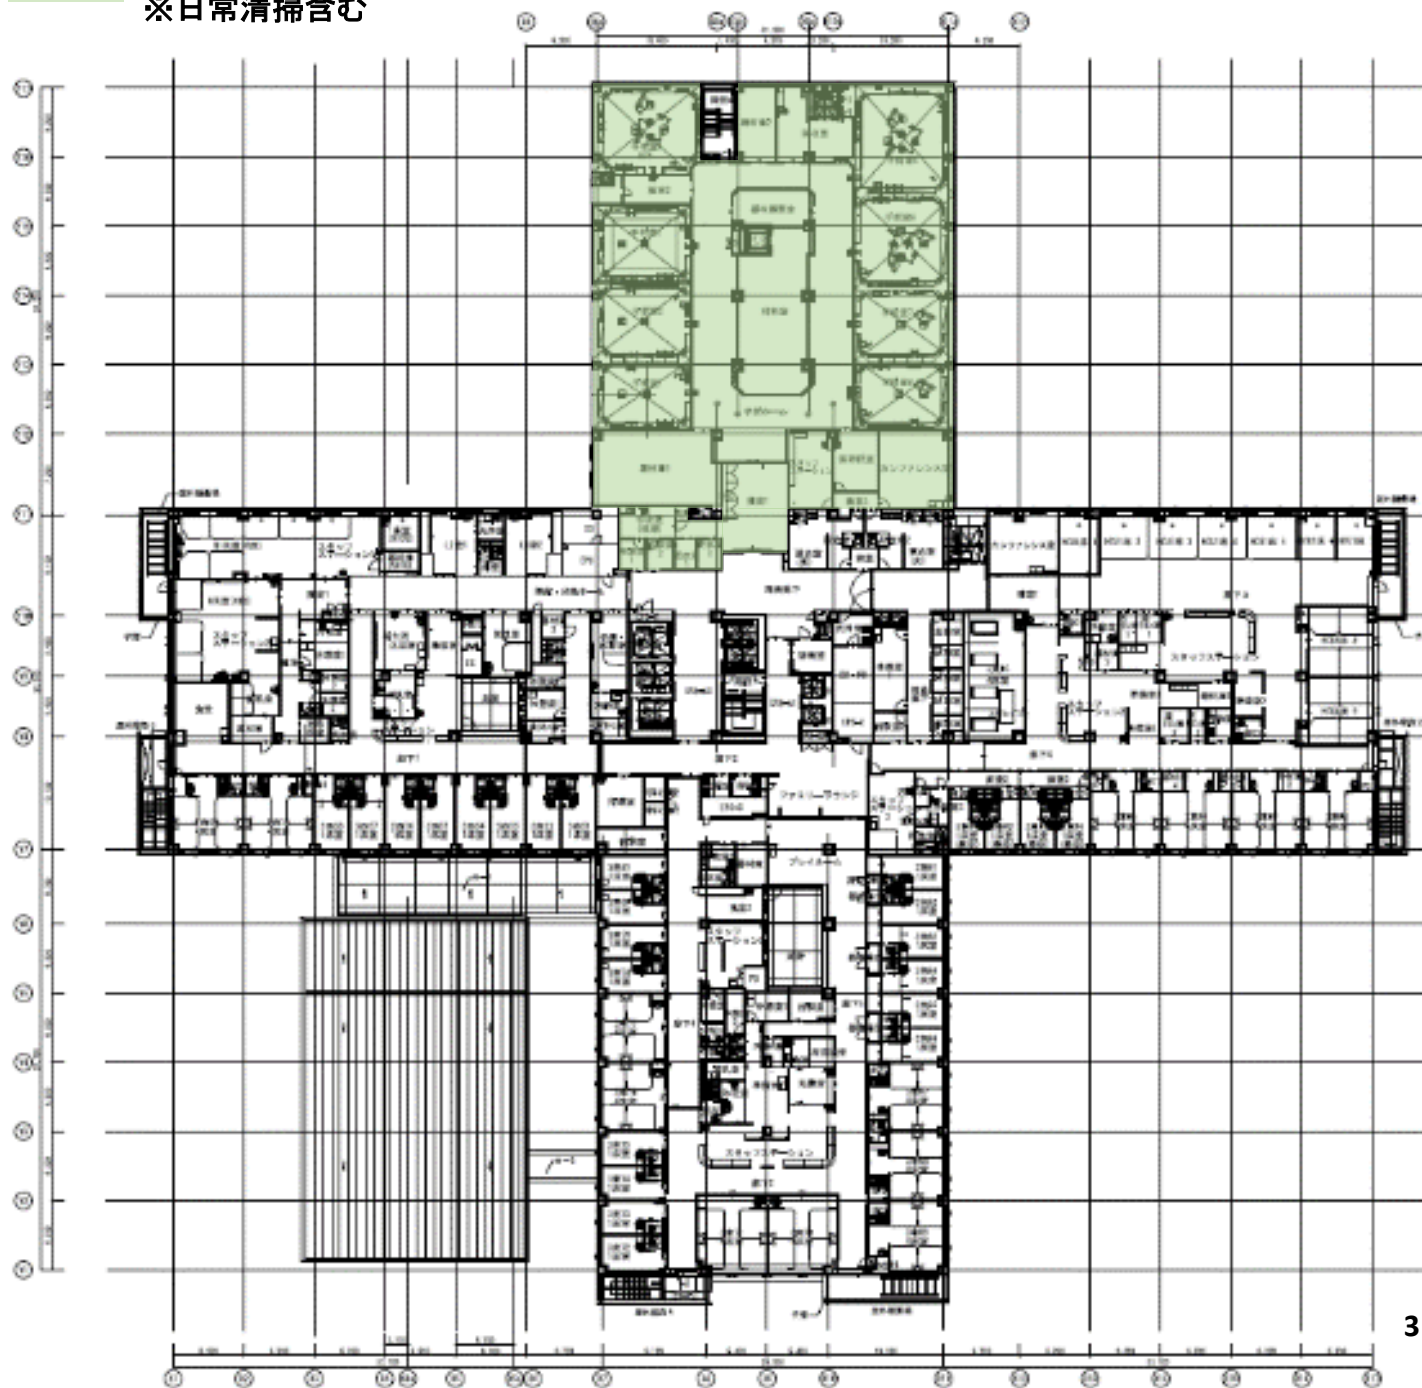

3階平面図